
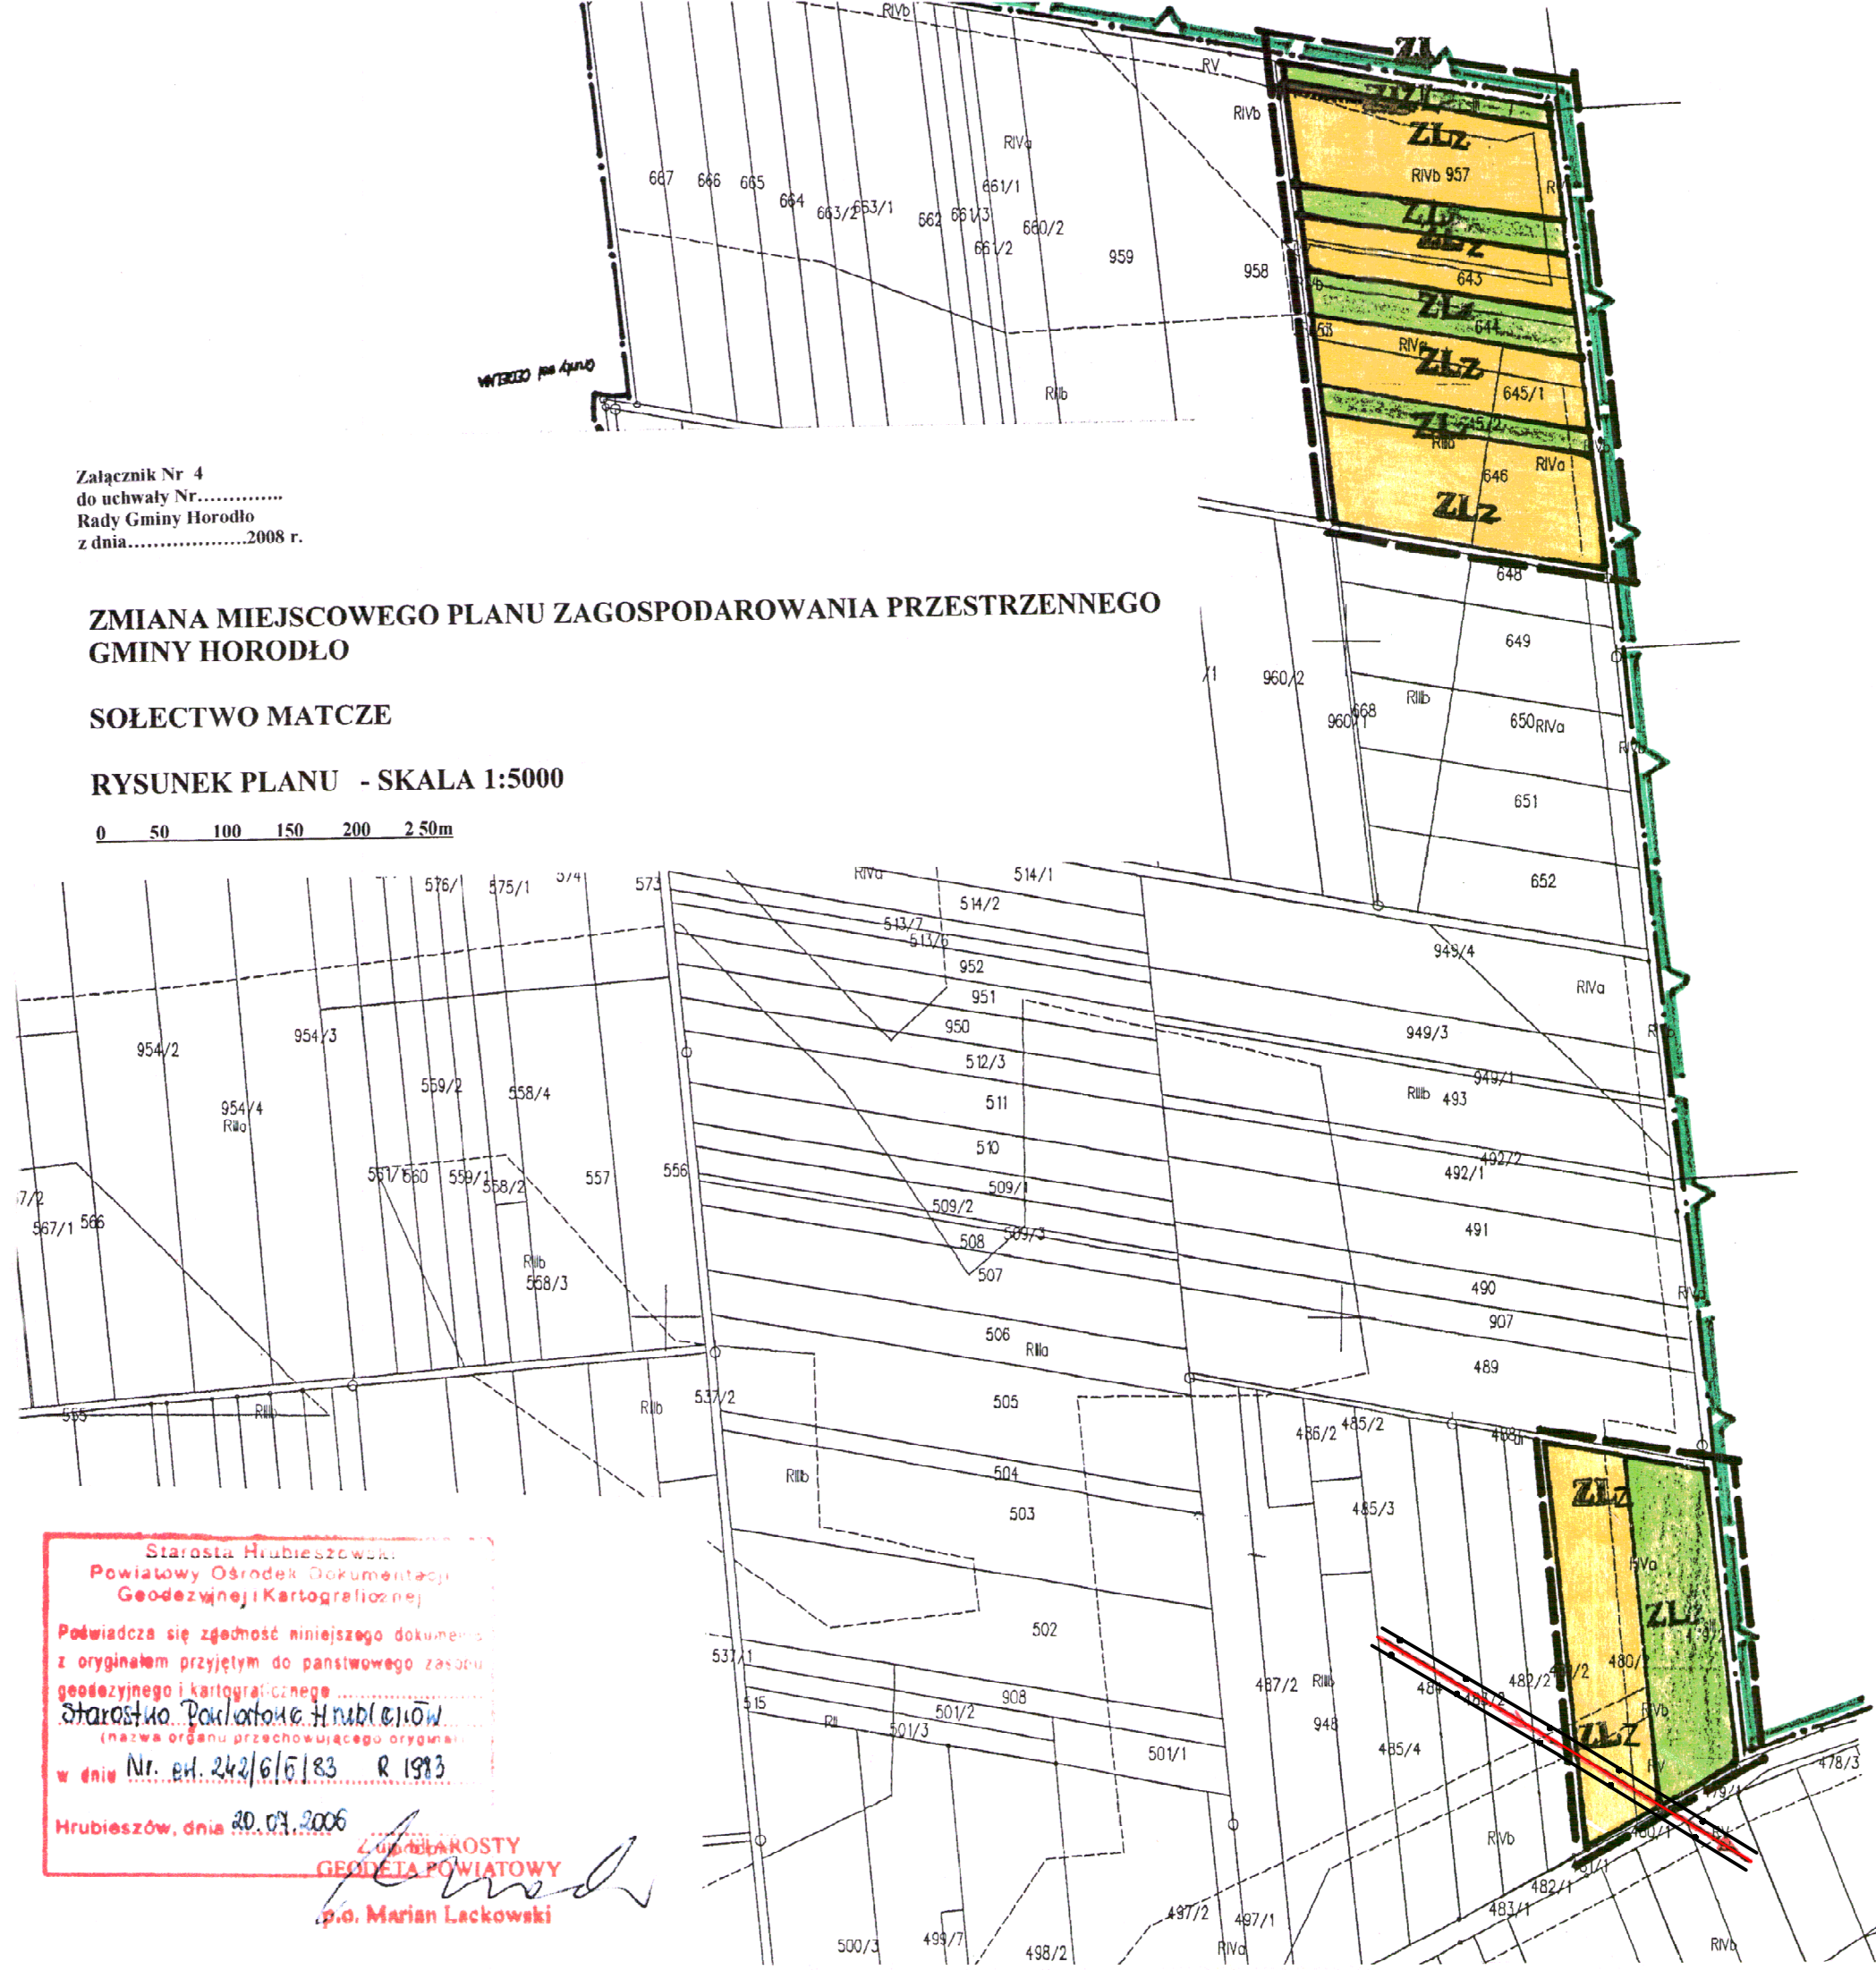


Załącznik Nr 4
do uchwały Nr.....
Rady Gminy Horodło
z dnia.....2008 r.

ZMIANA Miejscowego Planu Zagospodarowania Przestrzennego Gminy Horodło

SOŁECTWO MATCZE

RYSUNEK PLANU - SKALA 1:5000

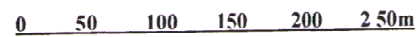

Starosta Hrubieszowski
Powiatowy Ośrodek Dokumentacji
Geodezyjnej i Kartograficznej

Podświadczą się zgodność niniejszego dokumentu
z oryginałem przyjętym do państwowego zasobu
geodezyjnego i kartograficznego
Starostwo Powiatowe Hrubieszów
(nazwa organu przechowującego oryginał)

w dniu Nr. eh. 242/6/15/83 R 1983

Hrubieszów, dnia 20.07.2006

Zobowiązany
Geodeta Powiatowy
p.o. Marian Lackowski